







SITUATION PROJETEE 1:50

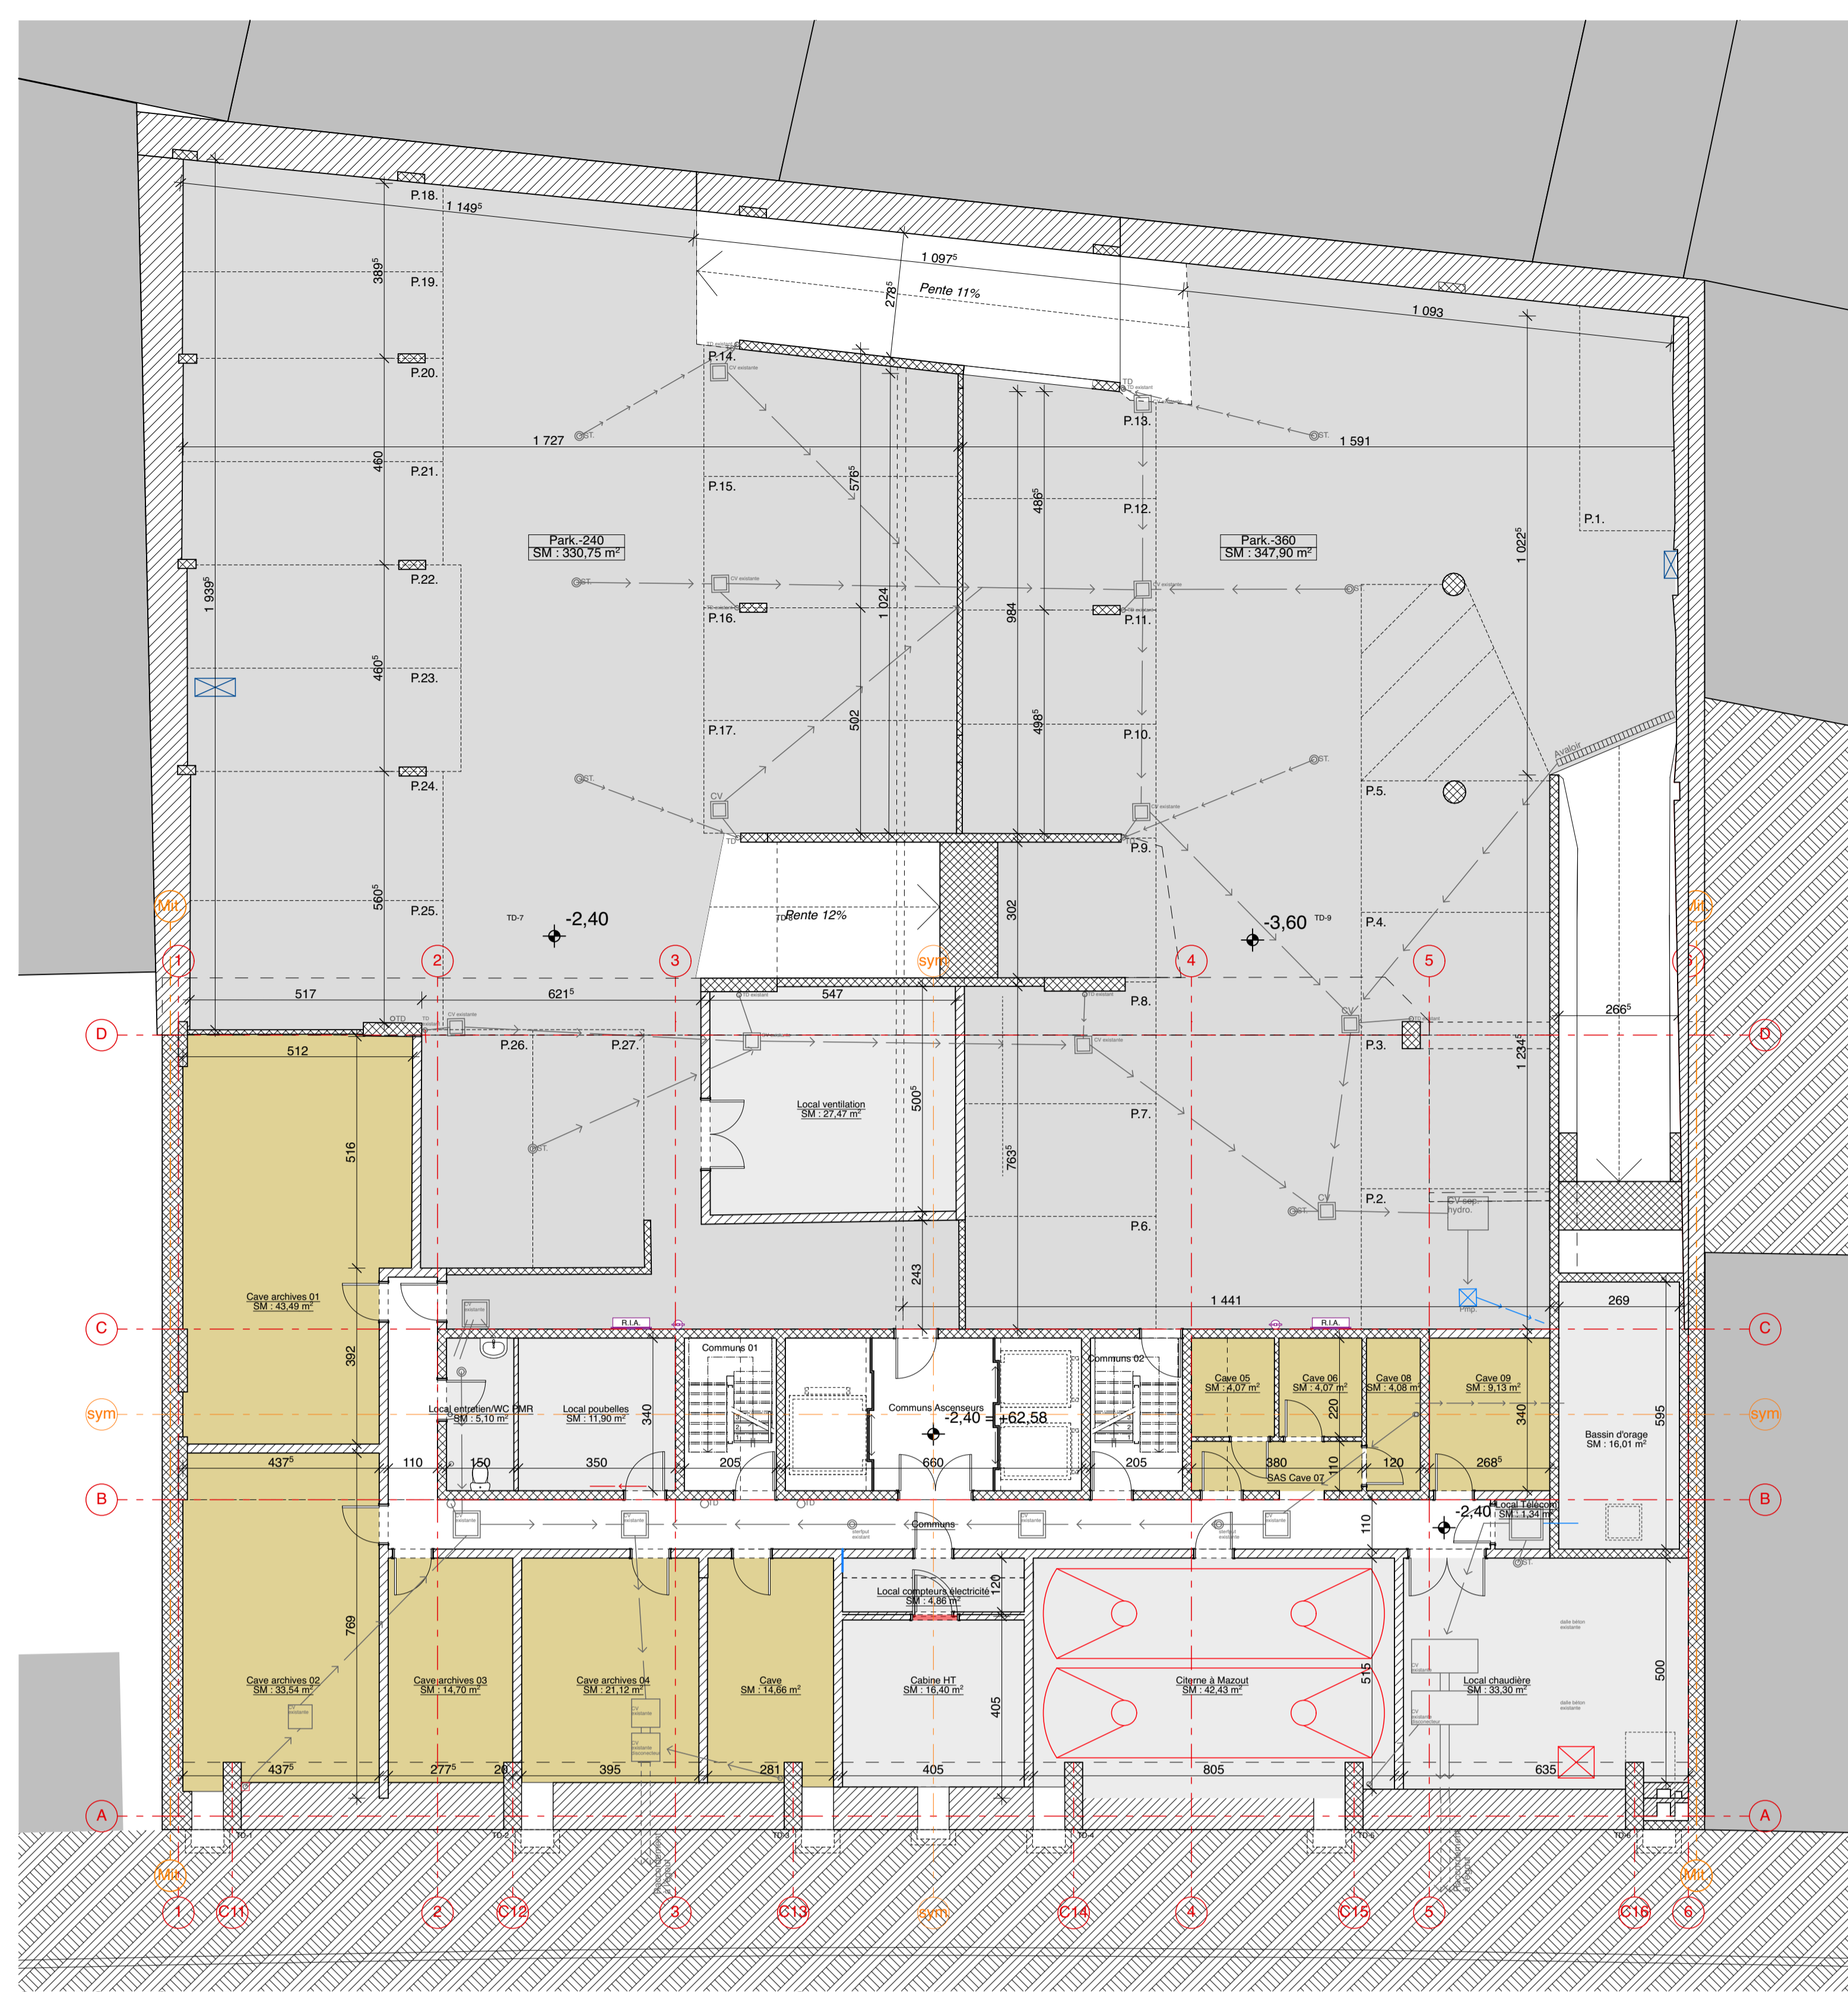

SITUATION EXISTANTE 1:100

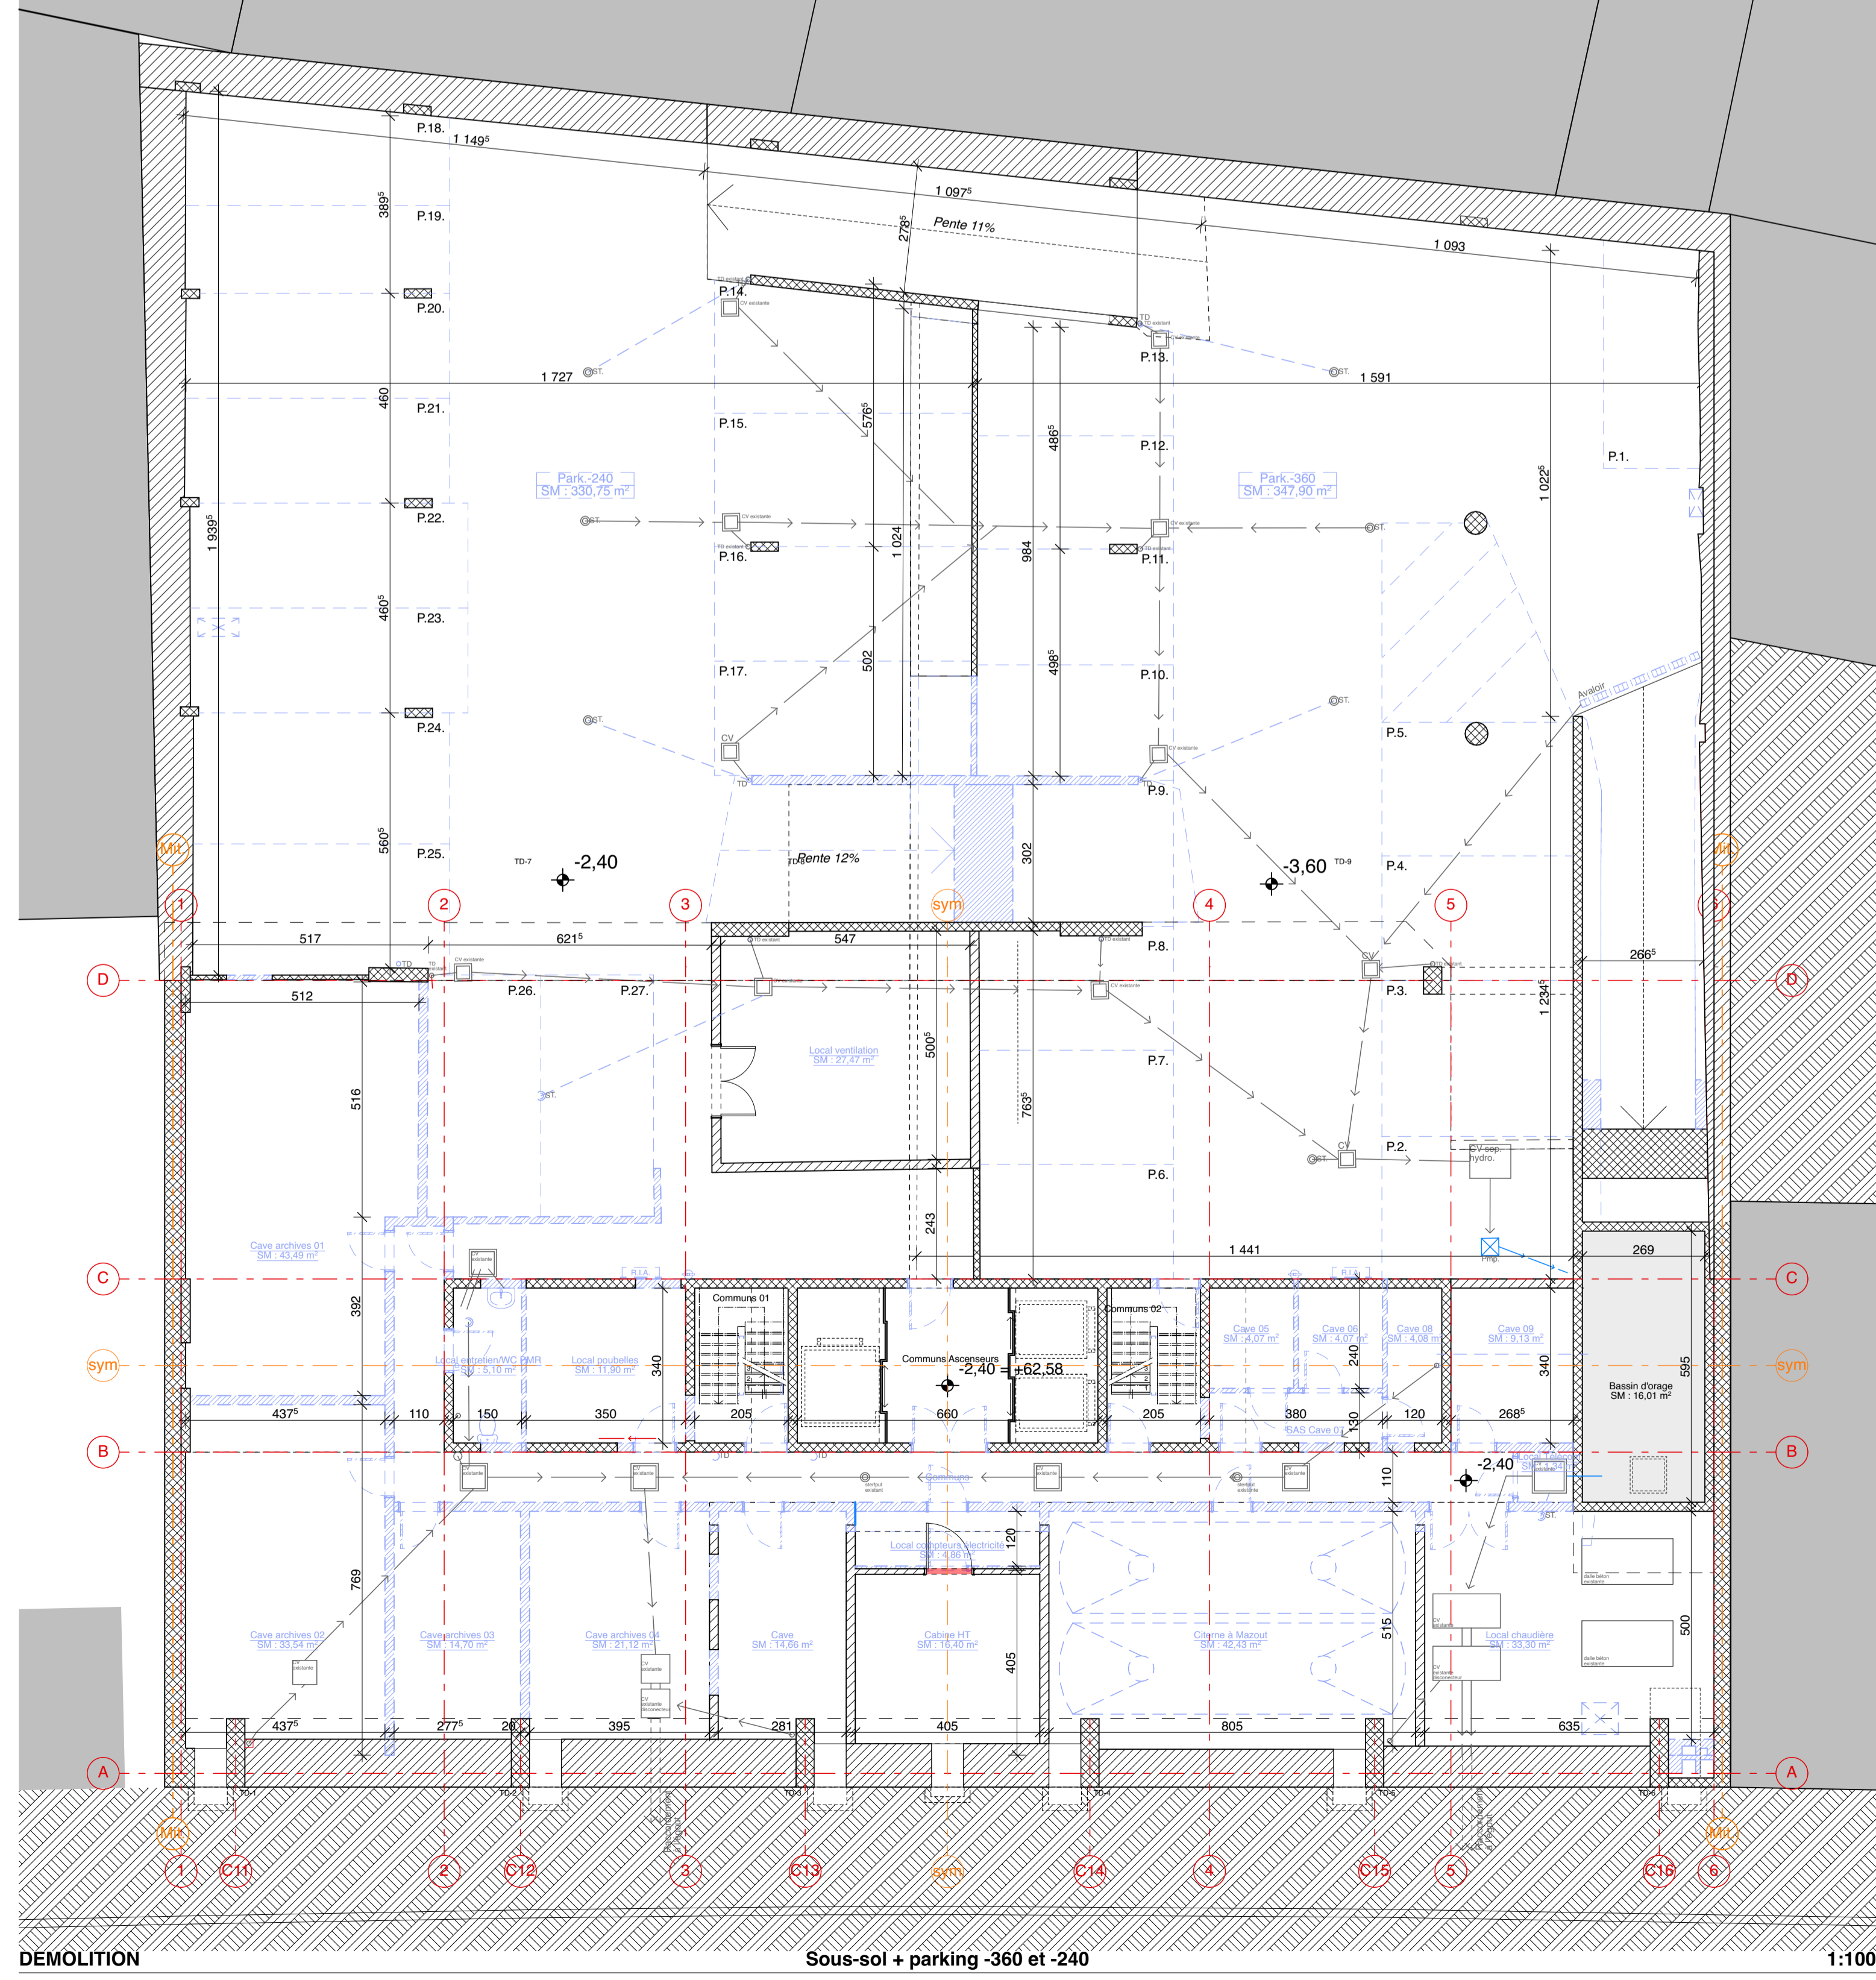

DEMOLITION 1:100

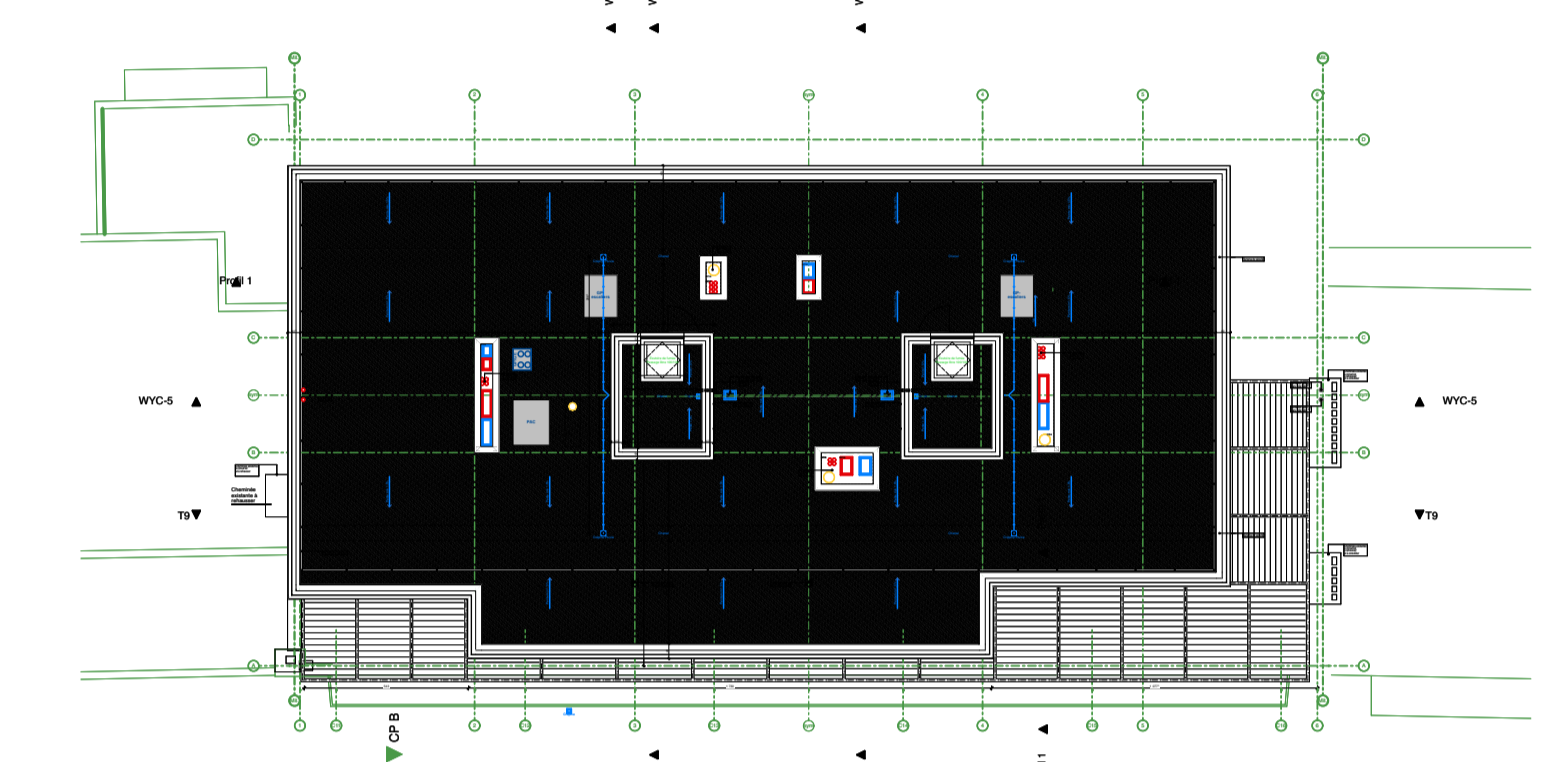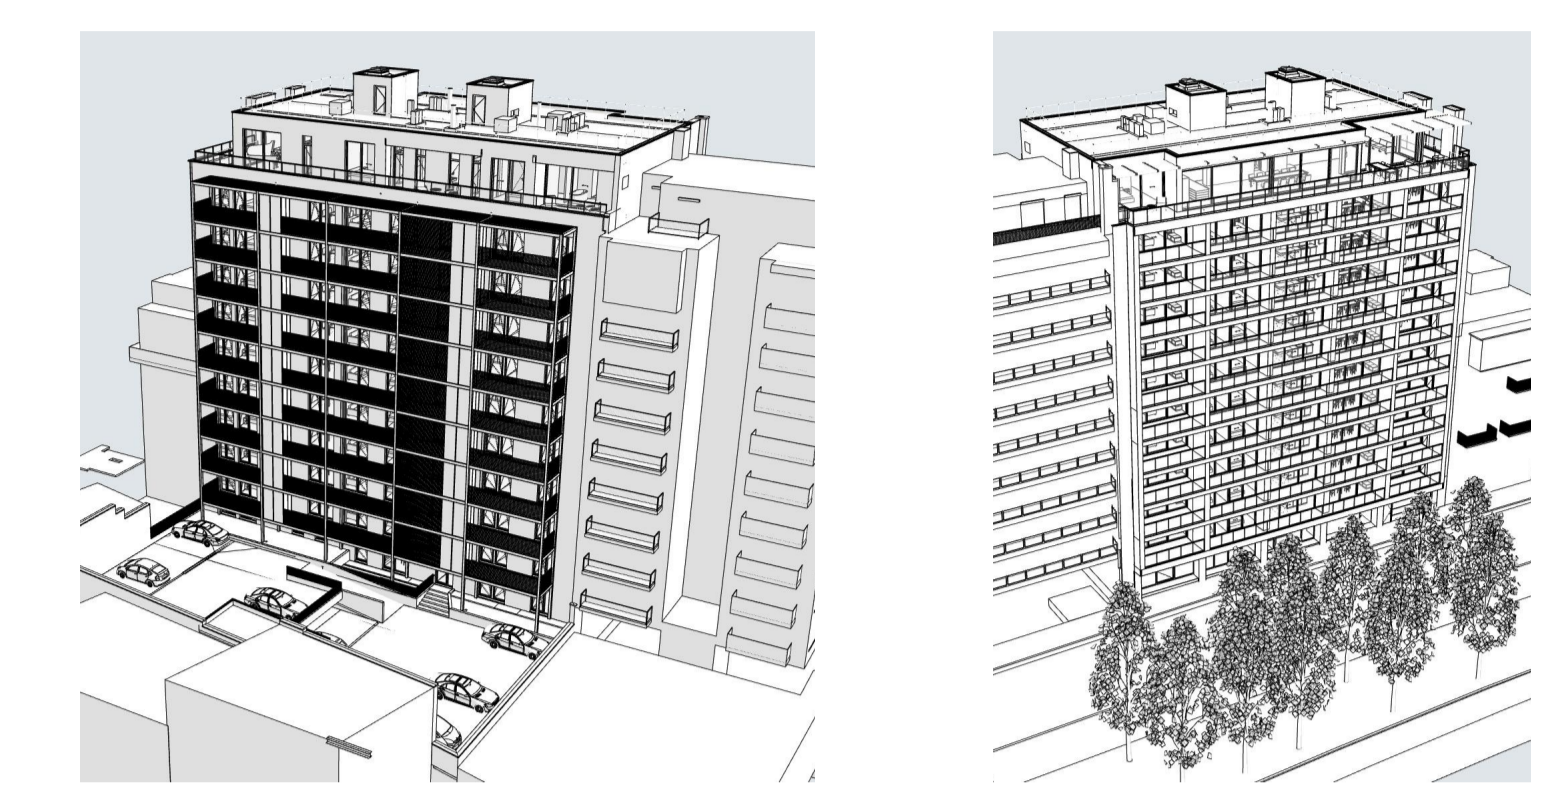

- LEGENDE MATERIAUX SITUATION EXISTANTE**
- Magasin en terre cuite
 - Magasin en béton
 - Structure béton
 - Classement
 - Classement
- LEGENDE MATERIAUX SITUATION PROJETEE**
- Magasin en terre cuite
 - Magasin en béton
 - Structure béton
 - Classement
 - Classement
- LEGENDE DEMOLITION**
- Structure à démolir
 - Structure à démolir
- LEGENDE MATERIAUX FACADES**
- 01 Magasin en terre cuite
 - 02 Panneaux isolants - ton gris
 - 03 Panneaux en aluminium isolants - ton gris
 - 04 Plaque de suite
 - 05 Châssis aluminium - ton gris clair
 - 06 Châssis aluminium - ton noir
 - 07 Châssis aluminium - ton blanc
 - 08 Vitrage - ton clair
 - 09 Revêtement terre grise car - éponge clair
 - 10 Carrelage céram - ton gris clair
 - 11 Barilage aluminium - ton gris clair
 - 12 Plafond aluminium - ton gris clair
 - 13 Barilage aluminium - ton noir
 - 14 Couvre mur en aluminium - ton gris clair
 - 15 Brique béton aluminium - ton gris clair
 - 16 Barilage aluminium - ton blanc
 - 17 Châssis - ton blanc
 - 18 Ailette - ton blanc
 - 19 Ailette - ton gris
 - 20 Couvre mur en aluminium - ton blanc
 - 21 Profilé aluminium pour éclairage de façade
 - 22 Béton ton blanc
 - 23 Béton ton noir
 - 24 Charnière inox
- LEGENDE COMMATIMENTAGE**
- Compartimentage E1 100
 - Compartimentage E1 150
 - Compartimentage E1 200
 - Compartimentage E1 250
 - Porte E1 100
 - Porte E1 150

PROJET TRANSFORMATION D'UN IMMEUBLE DE BUREAUX EXISTANT EN APPARTEMENTS

Maître de l'ouvrage: s.a. MOUJFF représentée par M. MOUJFF, 1000 BRUXELLES

Site du projet: A 25, Boulevard Fière Othon 4000 LIEGE

Architectes: artau, A Place des Cuillères, 54 4000 LIEGE

Studio: Bureau d'Etudes LACASSE-MONFORT apt, A Parc Sart, n° 28 4000 LIEGE

Technique spéciale: Bureau d'études PIERRE BERGER, A rue de l'Air Pur, n° 6 4000 LIEGE

PEB: AIR-LAB, A rue Paradis, n° 73 4000 LIEGE

Actuel: De Fonseca, A Angoulême, n° 106 1300 Mantes

Coordination Sécurité Santé: GENE TEC BELGIUM, A rue des Deux-Églises, n° 2 5101 Namur




Adresseur internet: Code au plan: 1501, N° de permis: 1501.0001.0001.0001

Signature: Maître de l'ouvrage, Architecte, Entrepreneur

Date: 21/01/2022

Echelle: 1:100, 1:50

Etage GENERAL: AR_CHA_99_Parking_GEN.D

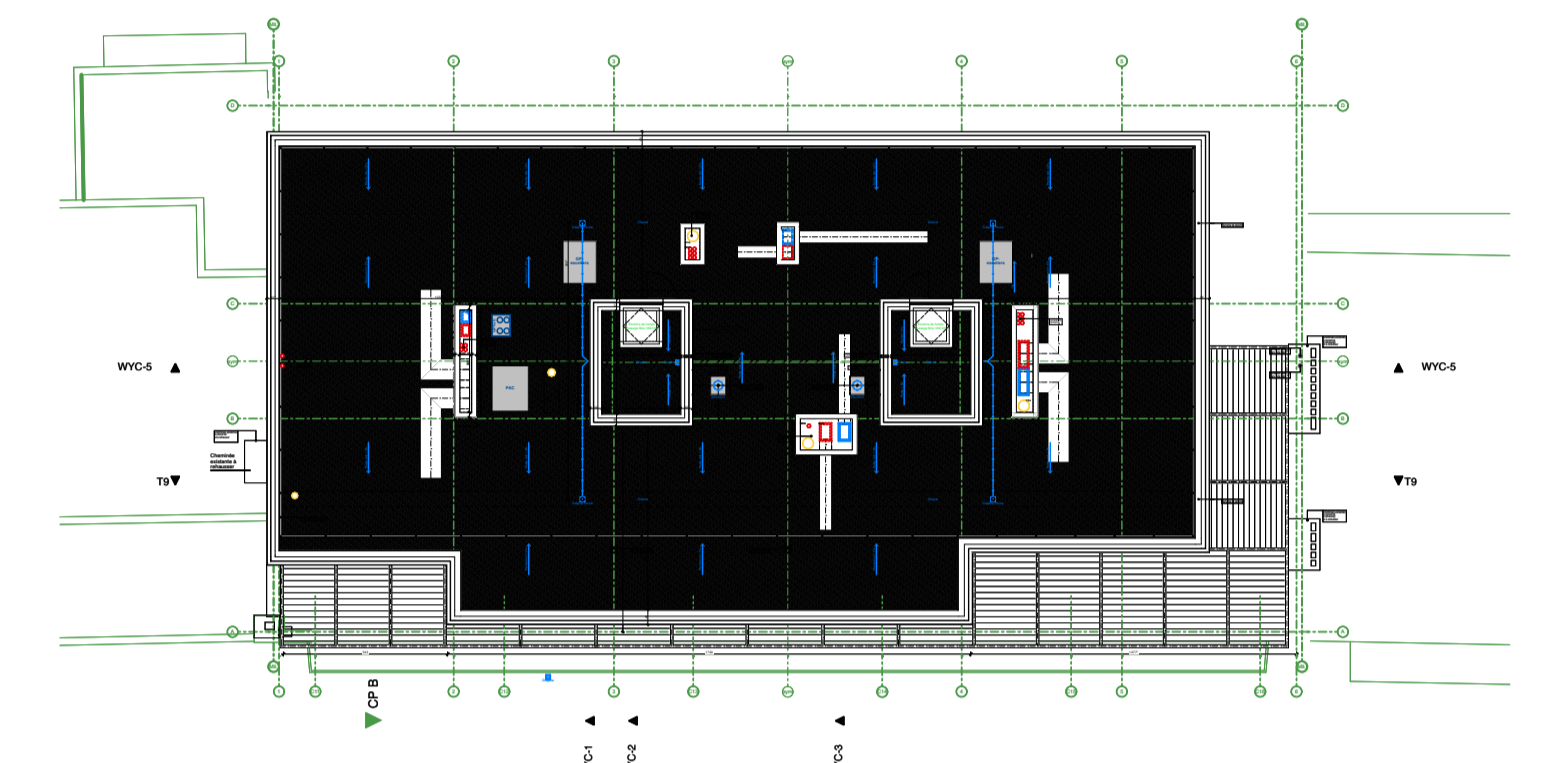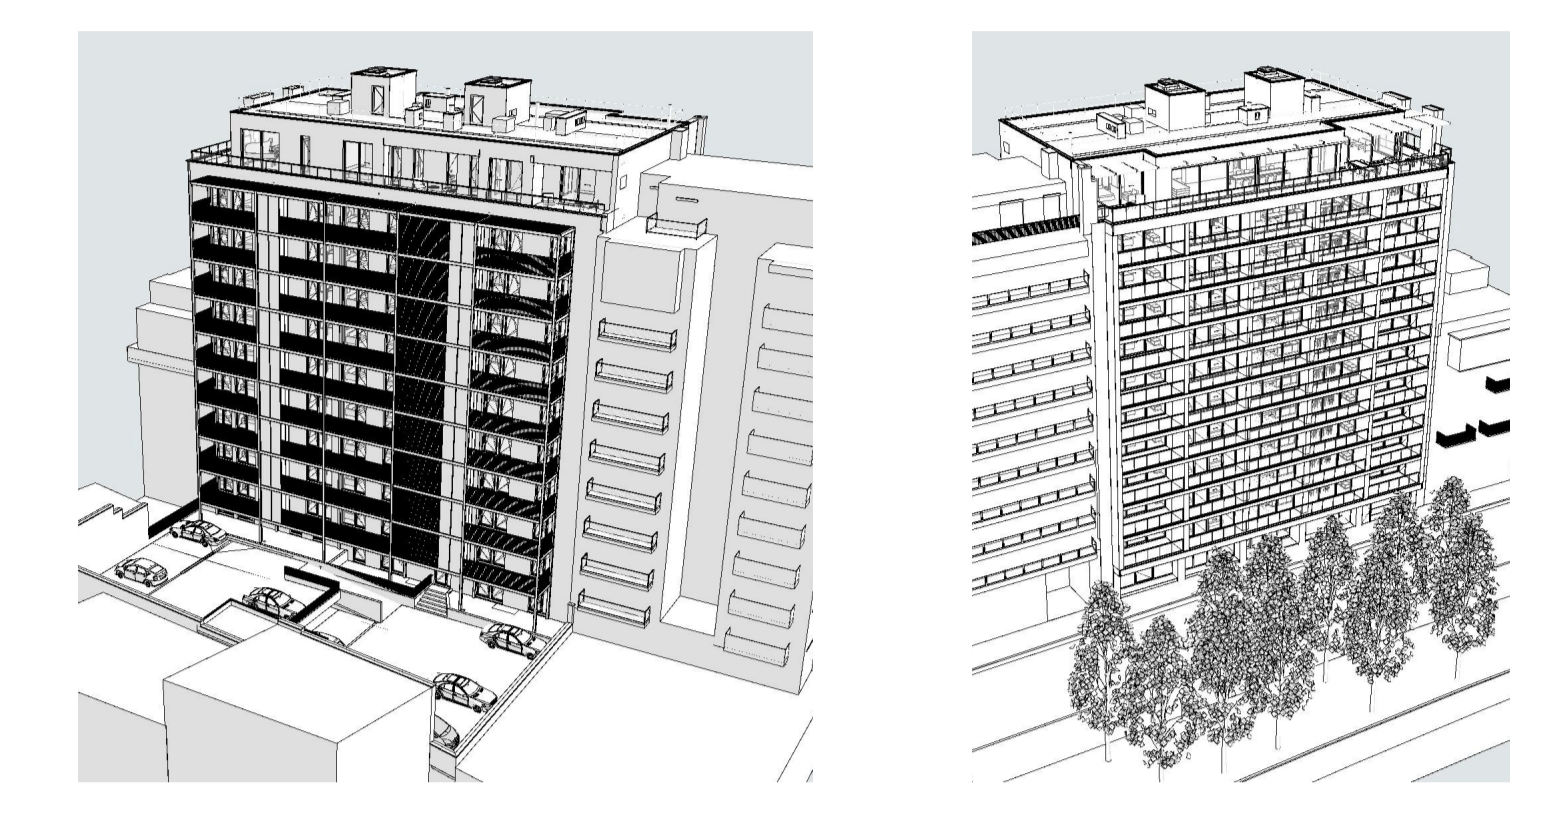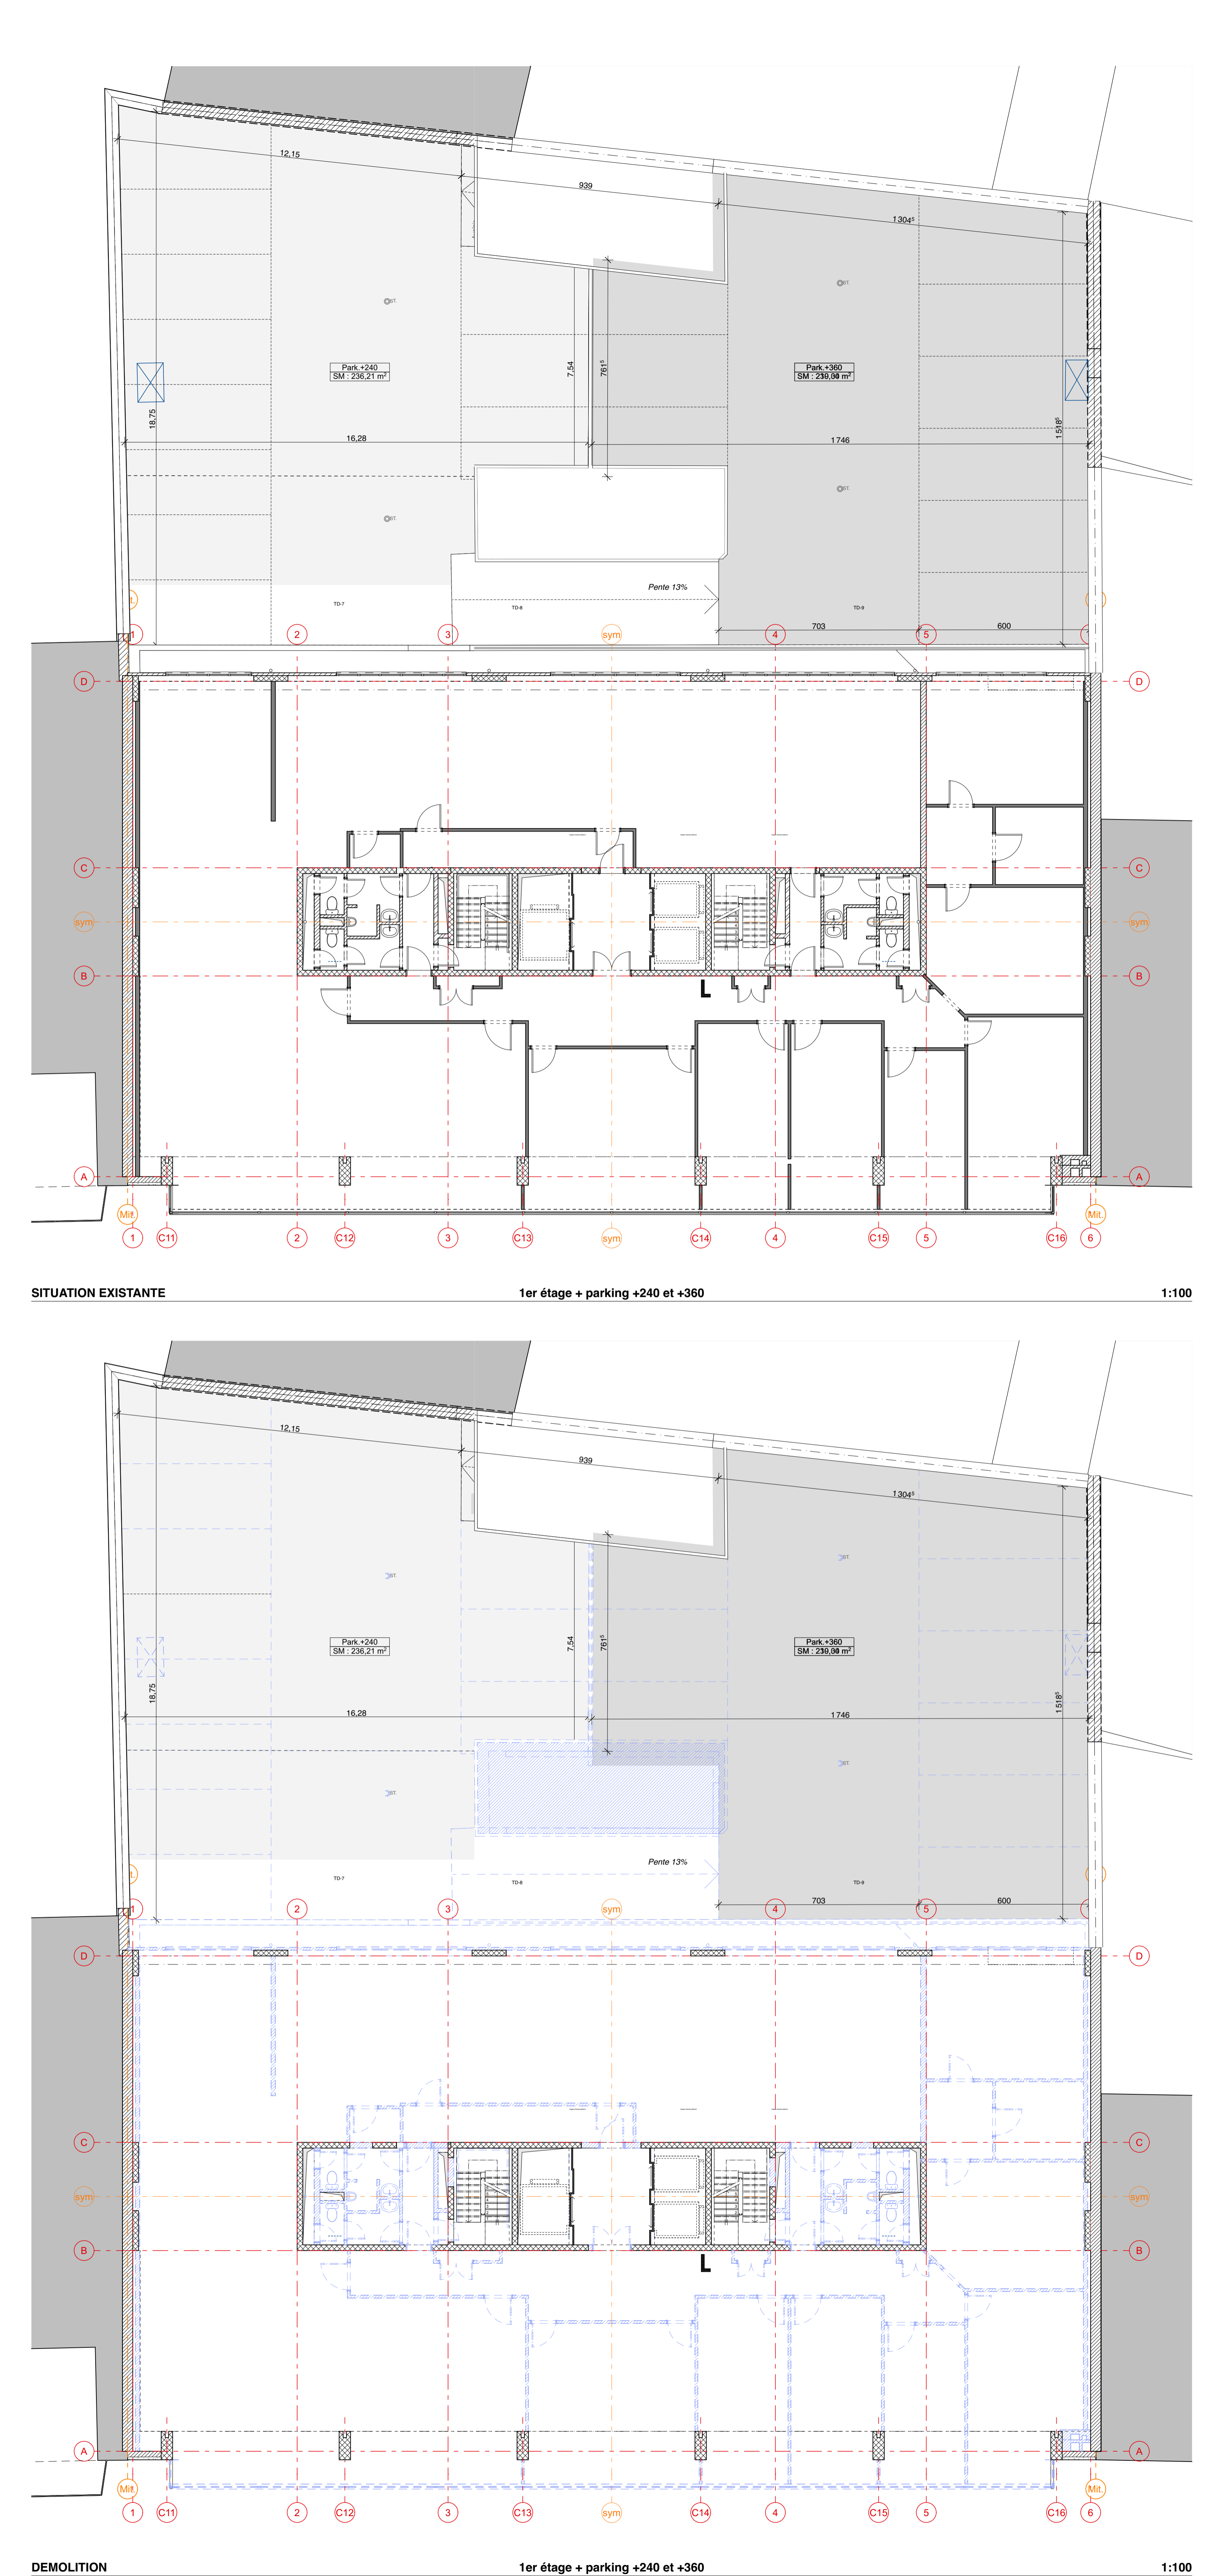

LEGENDE MATERIAUX SITUATION EXISTANTE

- Maçonnerie en terre cuite (hors toitures)
- Maçonnerie en terre cuite (toitures)
- Maçonnerie en béton (hors toitures)
- Béton structure (colonne, poutre, dalle)
- Classement
- Chape

LEGENDE MATERIAUX SITUATION PROJETEE

- Maçonnerie en terre cuite
- Maçonnerie en béton (hors toitures)
- Maçonnerie en béton (toitures)
- Chape
- Classement
- Classement bois
- Classement SFP
- Claison
- Classement isolant
- Poutre structure bois
- Extrudeur
- Robinet incendie Arma

LEGENDE MATERIAUX FACADES

- 01 Maçonnerie en terre cuite
- 02 Pavement exterieur - ton gris
- 03 Pavement en dalles exterieur (hors toitures)
- 04 Plaque de suite
- 05 Châssis aluminium - ton gris clair
- 06 Châssis aluminium - ton noir
- 07 Châssis aluminium - ton blanc
- 08 Vitrage - ton clair
- 09 Carrelage exterieur - ton gris clair
- 10 Carrelage exterieur - ton gris clair
- 11 Barilage aluminium - ton gris clair
- 12 Plaque aluminium - ton gris clair
- 13 Barilage aluminium - ton noir
- 14 Couvre mur en aluminium - ton gris clair
- 15 Bâche aluminium - ton gris clair
- 16 Barilage aluminium exterieur - ton blanc
- 17 Clapet - ton blanc
- 18 Ailette - ton blanc
- 19 Ailette - ton gris
- 20 Couvre mur en aluminium - ton blanc
- 21 Plaque aluminium pour éclairage de façade
- 22 Bâche ton blanc
- 23 Bâche ton noir
- 24 Charnière inox

LEGENDE COMMARTIMENTAGE

- Compartimentage E1 100
- Compartimentage E1 150
- Compartimentage E1 200
- Compartimentage E1 250
- Poutre E1 100
- Poutre E1 150
- Poutre E1 200
- Poutre E1 250

LEGENDE DEMOLITION

- 01 Démolir à l'entière
- 02 Démolir à l'entière

LEGENDE MATERIAUX FACADES (continued)

- 01 Eclairage aux rails (suspendu)
- 02 Eclairage aux rails (suspendu) ou en dalle béton (R+1)
- 03 Eclairage aux rails (en chape ou en plâtre)
- 04 Eclairage aux rails de poutre (suspendu)
- 05 Eclairage aux rails de poutre (suspendu) ou en dalle béton (R+1)
- 06 Cheminée gaz

PROJET TRANSFORMATION D'UN IMMEUBLE DE BUREAUX EXISTANT EN APPARTEMENTS

Maitre de l'ouvrage: s.a. IMODEFF représentée par M. HODEFF, 1000 BRUXELLES

Site du projet: A 25, Boulevard Fière Orlan 4000 LIEGE

Division: 12 Parcelle: 4-14235

Architectes: artau

Architectes: Artus architectes - Vincent Thiry, A Place des Culottes, 54 4000 LIEGE

Statut: Bureau d'Etudes LACASSE MONFORT apt, A Parc Surt, n° 28, B-1800 MONTENOT, T +32 69 41 96 81, E info@lacasse-monfort.be, W www.lacasse-monfort.be

Modifications: Etablissement des plans de chantier C14, 15/04/22, 0, 21/05/22, 1, 27/05/22, 2, 27/05/22, 3, 27/05/22, 4, 27/05/22, 5, 27/05/22, 6, 27/05/22, 7, 27/05/22, 8, 27/05/22, 9, 27/05/22, 10, 27/05/22, 11, 27/05/22, 12, 27/05/22, 13, 27/05/22, 14, 27/05/22, 15, 27/05/22, 16, 27/05/22, 17, 27/05/22, 18, 27/05/22, 19, 27/05/22, 20, 27/05/22, 21, 27/05/22, 22, 27/05/22, 23, 27/05/22, 24, 27/05/22, 25, 27/05/22, 26, 27/05/22, 27, 27/05/22, 28, 27/05/22, 29, 27/05/22, 30, 27/05/22, 31, 27/05/22, 32, 27/05/22, 33, 27/05/22, 34, 27/05/22, 35, 27/05/22, 36, 27/05/22, 37, 27/05/22, 38, 27/05/22, 39, 27/05/22, 40, 27/05/22, 41, 27/05/22, 42, 27/05/22, 43, 27/05/22, 44, 27/05/22, 45, 27/05/22, 46, 27/05/22, 47, 27/05/22, 48, 27/05/22, 49, 27/05/22, 50, 27/05/22, 51, 27/05/22, 52, 27/05/22, 53, 27/05/22, 54, 27/05/22, 55, 27/05/22, 56, 27/05/22, 57, 27/05/22, 58, 27/05/22, 59, 27/05/22, 60, 27/05/22, 61, 27/05/22, 62, 27/05/22, 63, 27/05/22, 64, 27/05/22, 65, 27/05/22, 66, 27/05/22, 67, 27/05/22, 68, 27/05/22, 69, 27/05/22, 70, 27/05/22, 71, 27/05/22, 72, 27/05/22, 73, 27/05/22, 74, 27/05/22, 75, 27/05/22, 76, 27/05/22, 77, 27/05/22, 78, 27/05/22, 79, 27/05/22, 80, 27/05/22, 81, 27/05/22, 82, 27/05/22, 83, 27/05/22, 84, 27/05/22, 85, 27/05/22, 86, 27/05/22, 87, 27/05/22, 88, 27/05/22, 89, 27/05/22, 90, 27/05/22, 91, 27/05/22, 92, 27/05/22, 93, 27/05/22, 94, 27/05/22, 95, 27/05/22, 96, 27/05/22, 97, 27/05/22, 98, 27/05/22, 99, 27/05/22, 100, 27/05/22, 101, 27/05/22, 102, 27/05/22, 103, 27/05/22, 104, 27/05/22, 105, 27/05/22, 106, 27/05/22, 107, 27/05/22, 108, 27/05/22, 109, 27/05/22, 704, 27/05/22, 705, 27/05/22, 706, 27/05/22, 707, 27/05/22, 708, 27/05/22, 709, 27/05/22, 710, 27/05/22, 711,